


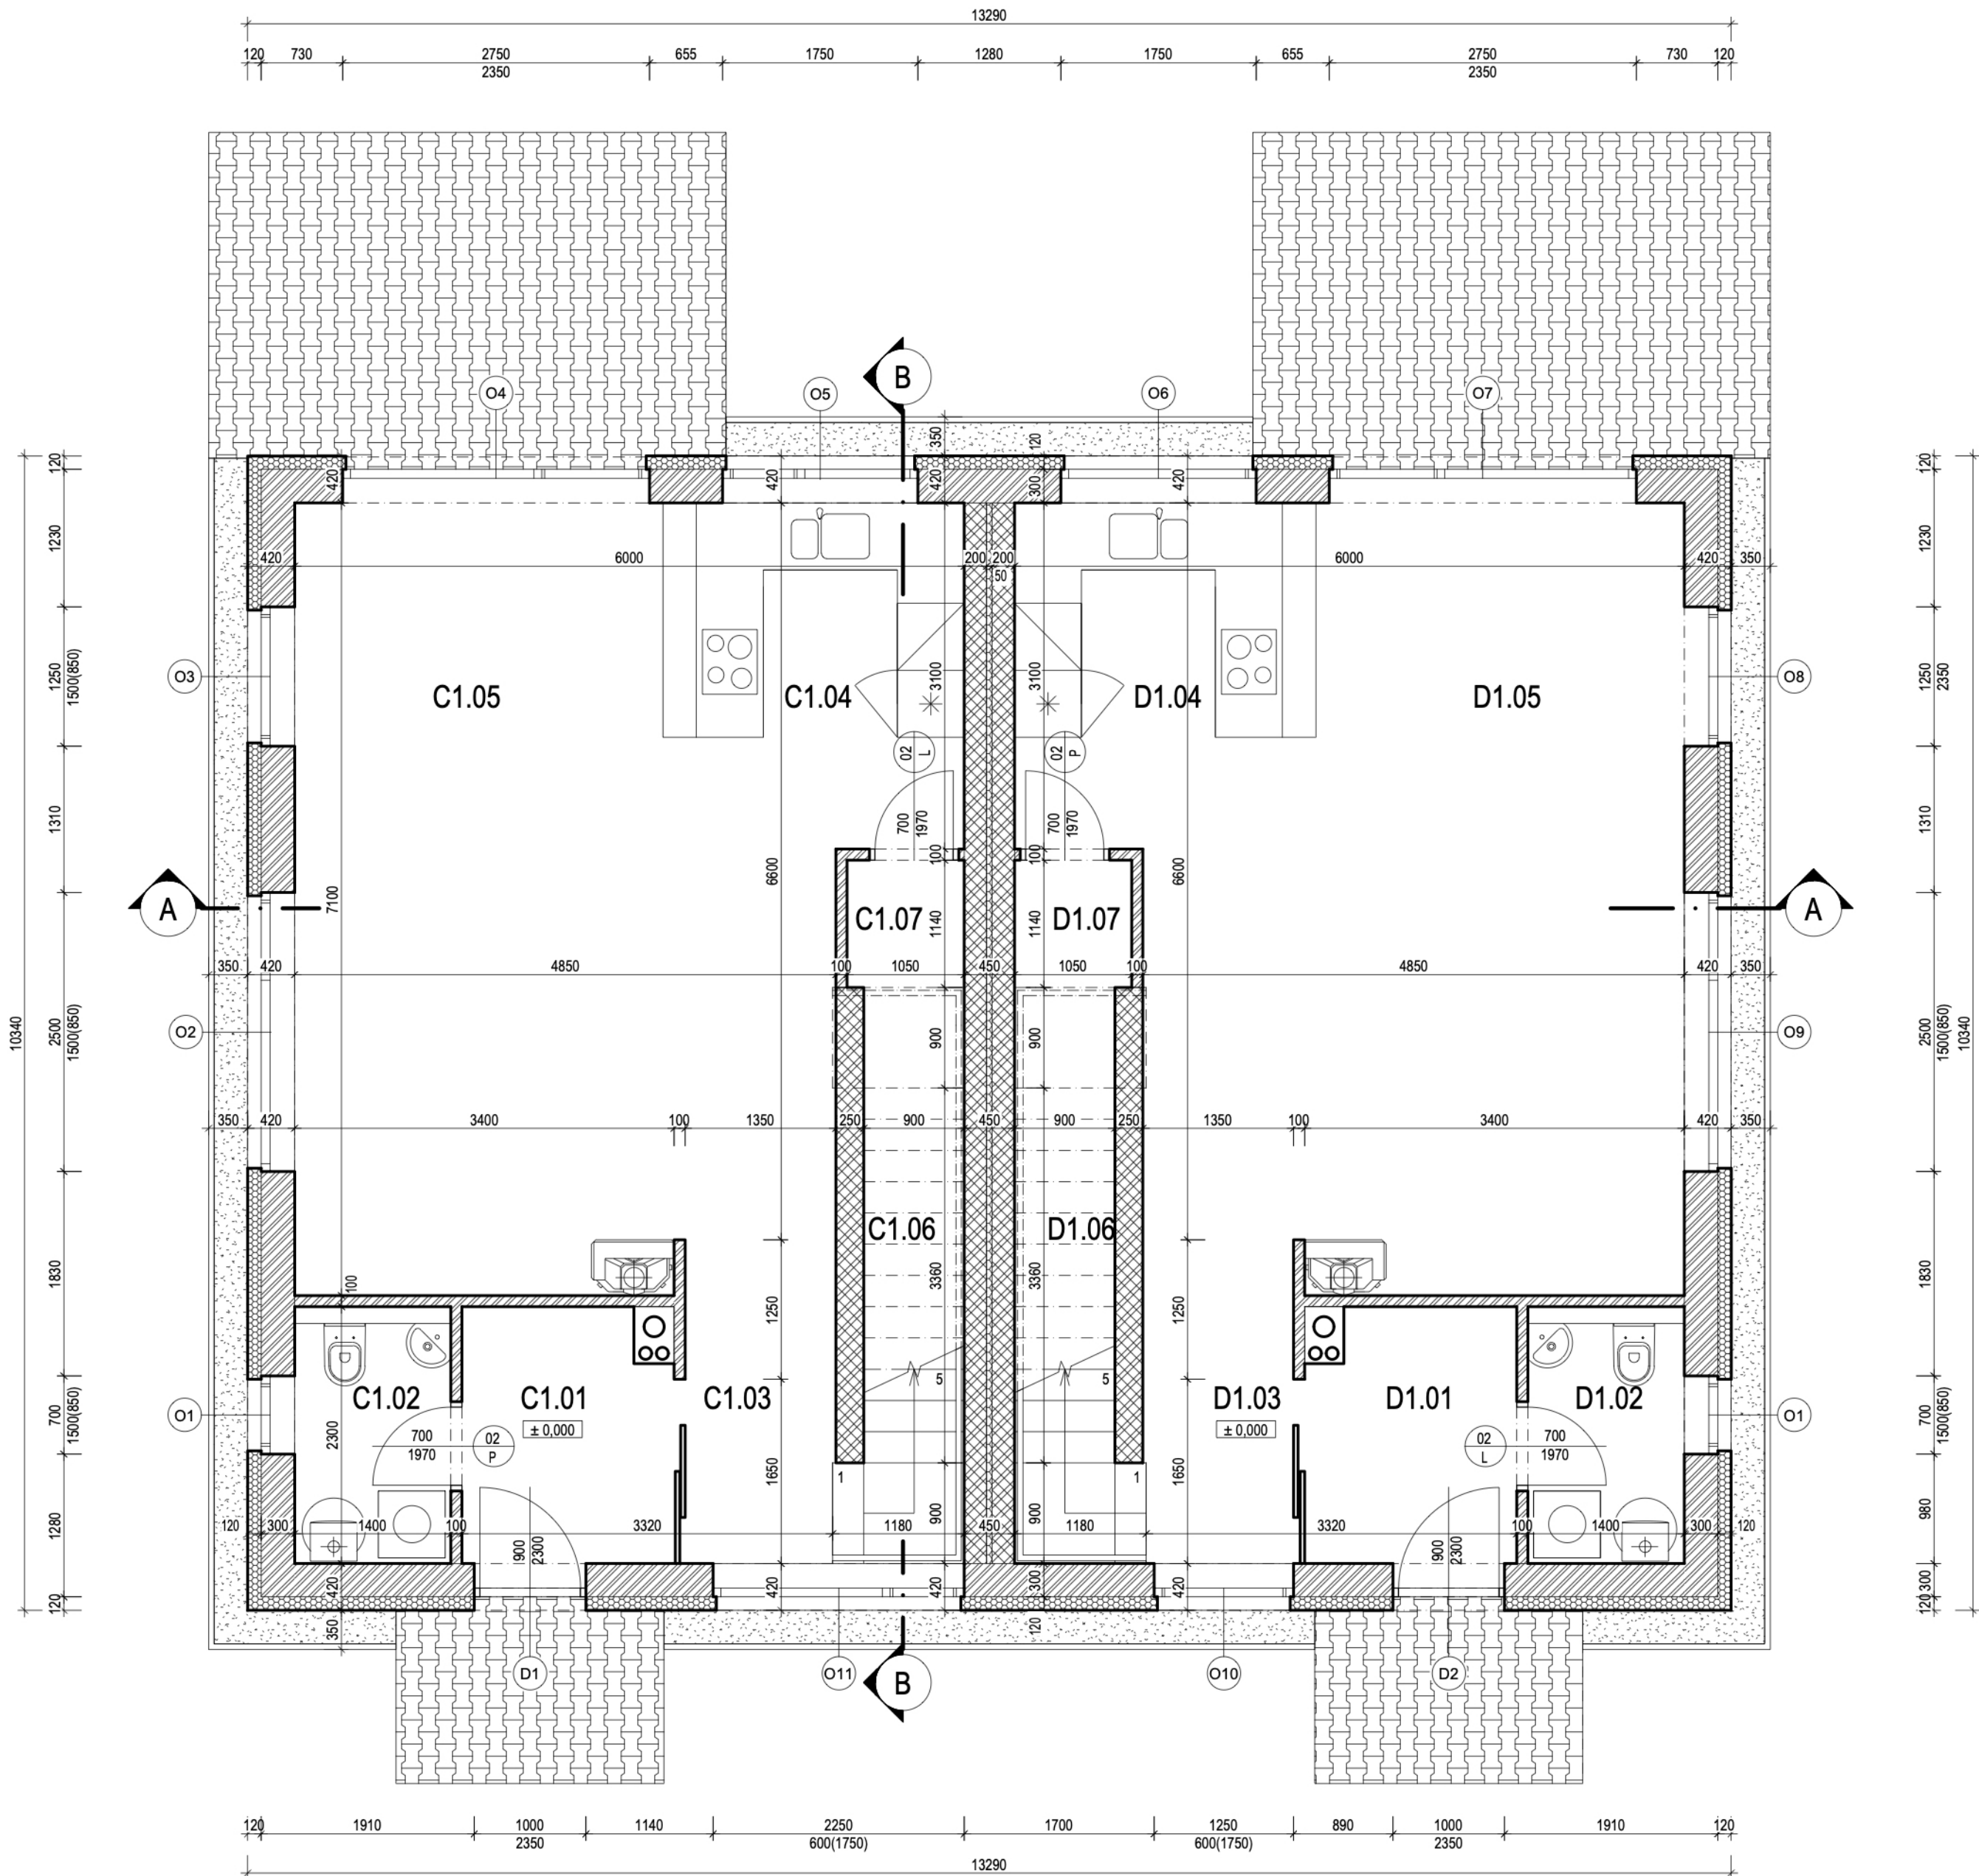

Legenda miestností 1.NP


Legenda miestností 1.NP

Č.M.	Názov	Plocha	Povrchy		
			Podlaha	Stena	Strop
Byt C					
C1.01	Vstupná hala	4.21 m²	Keramická dlažba	Omietka + maľba	Omietka + maľba
C1.02	Tech. miestnosť	3.01 m²	Keramická dlažba	Keramický obklad	Omietka + maľba
C1.03	Chodba	3.93 m²	Parkety	Omietka + maľba	Omietka + maľba
C1.04	Kuchyňa	8.74 m²	Parkety	Omietka + maľba	Omietka + maľba
C1.05	Obývací priestor	28.54 m²	Parkety	Omietka + maľba	Omietka + maľba
C1.06	Schodisko	4.09 m²	Drevený obklad	Omietka + maľba	Omietka + maľba
C1.07	Podschodný priestor	2.01 m²	Keramická dlažba	Omietka + maľba	Omietka + maľba
BYT C spolu 1. NP		54.53 m²			
Byt D					
D1.01	Vstupná hala	4.19 m²	Keramická dlažba	Omietka + maľba	Omietka + maľba
D1.02	Tech. miestnosť	3.01 m²	Keramická dlažba	Keramický obklad	Omietka + maľba
D1.03	Chodba	3.95 m²	Parkety	Omietka + maľba	Omietka + maľba
D1.04	Kuchyňa	8.74 m²	Parkety	Omietka + maľba	Omietka + maľba
D1.05	Obývací priestor	28.53 m²	Parkety	Omietka + maľba	Omietka + maľba
D1.06	Schodisko	4.09 m²	Drevený obklad	Omietka + maľba	Omietka + maľba
D1.07	Podschodný priestor	2.01 m²	Keramická dlažba	Omietka + maľba	Omietka + maľba
BYT D spolu 1. NP		54.52 m²			
1. NP celkom		109.05 m²			
BYT C celková podlahová plocha		103.73 m²			
BYT D celková podlahová plocha		103.72 m²			

LEGENDA MATERIÁLOV

- Murivo nosné murivo z tvárnic YTONG P4-500 PD, hr. 300 mm zateplené s polystyrénom GREYWALL, hr. 120 mm, celk. hrúbka 420 mm
- Vnútorne nosné murivo z tvárnic YTONG P2-500, hr. 250 mm
- Vnútorne nosné murivo z tvárnic YTONG P4-500, hr. 200 mm
- Vnútorne priečkové murivo z tvárnic P4-500, hr. 100 mm
- Prostý betón
- Železobetón, triedu betónu a typ výstuže viď. časť statika
- Tepelná izolácia - expandovaný polystyrén s prísadou grafitu
- Tepelná izolácia - extrudovaný polystyrén
- Štrkový podsyp bližšie viď. časť statika
- Pôvodná zemina bez rozlíšenia
- Hydroizolácia
 - fólia mPVC Fatrafol 803, 1,5mm - spodná stavba
 - fólia mPVC Fatrafol 807/V, hr. 1,5 mm - ploché strechy

AUTORIZOVANÝ ARCHITEKT 1810 AA	VYPRACOVAL:	Ing. Andrej Oršin	ARCHITECT Architekti T+T, s.r.o. Komenského 24A 97401 Banská Bystrica www.architt.sk info@architt.sk 0903 622366	
	ZODPOVEDNÝ PROJEKTANT:	Ing. arch. TOMÁŠ TORNÝOS		
	INVESTOR: ZET INTEGRA, spol. s r.o. Kukučínova ulica 1452/11, Miloslavov 900 42		MIERKA:	1:50
	STAVBA: SÚBOR 8 RODINNÝCH DOMOV S DVOMA BYTOVÝMI JEDNOTKAMI TYPU CD		POČET A4:	6x4
	NA PARCELÁCH: 520/73 KAT. ÚZEMIE: MILOSLAVOV, OBEC: MILOSLAVOV, OKRES: SENEČ STAV. OBJEKT: SO-01 RODINNÝ DOM S PRÍPOJKAMI		STUPEŇ:	DSP
DRUH PROJEKTU: ARCHITEKTONICKO-STAVEBNÉ RIEŠENIE		DÁTUM:	09.12.2021	
OBSAH VÝKRESU:		ZÁK.ČÍSLO:	REVÍZIA:	ČÍSLO VÝKRESU:
Pôdorys prízemia		R0000		02

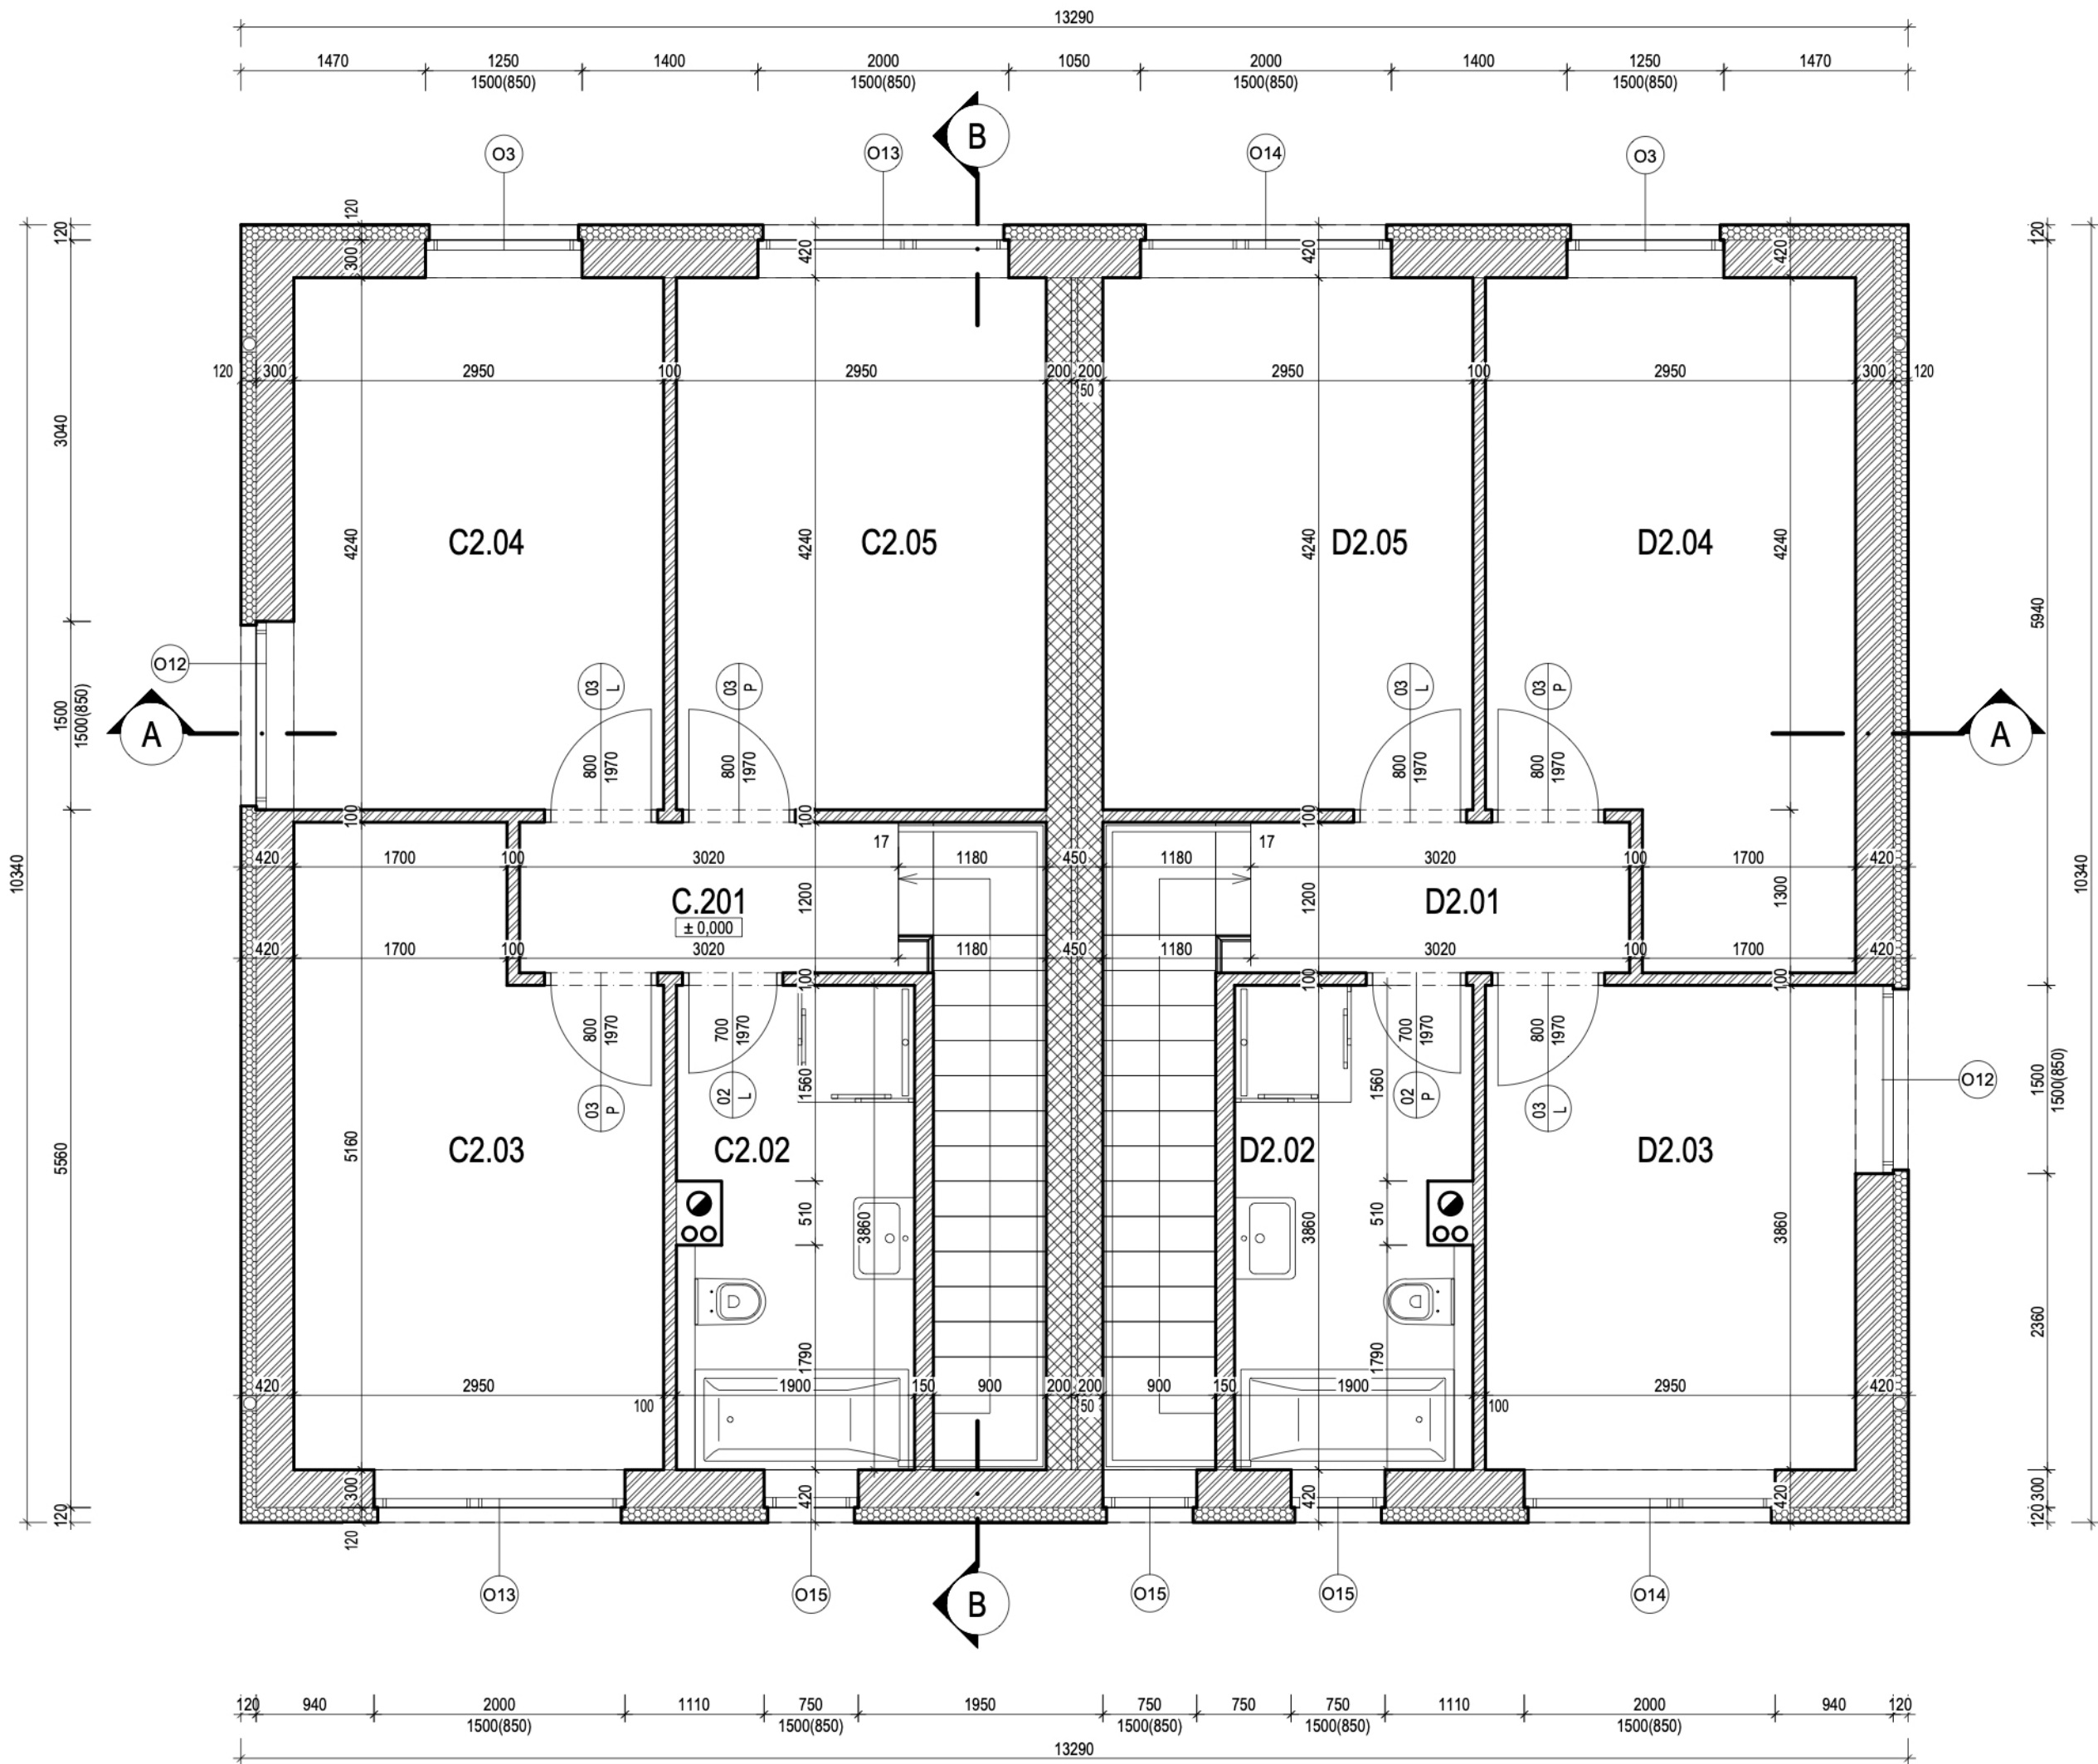

Legenda miestností 2.NP

Legenda miestností 2.NP					
Č.M.	Názov	Plocha	Povrchy		
			Podlaha	Stena	Strop
Byt C					
C2.01	Chodba	3.71 m²	Parkety	Omietka + maľba	SDK podhľad
C2.02	Kúpeľňa	6.88 m²	Keramická dlažba	Keramický obklad	SDK podhľad
C2.03	Spáľňa	13.60 m²	Parkety	Omietka + maľba	SDK podhľad
C2.04	Izba	12.51 m²	Parkety	Omietka + maľba	SDK podhľad
C2.05	Izba	12.51 m²	Parkety	Omietka + maľba	SDK podhľad
BYT C spolu 2. NP		49.20 m²			
Byt D					
D2.01	Chodba	3.71 m²	Parkety	Omietka + maľba	SDK podhľad
D2.02	Kúpeľňa	6.88 m²	Keramická dlažba	Keramický obklad	SDK podhľad
D2.03	Spáľňa	11.39 m²	Parkety	Omietka + maľba	SDK podhľad
D2.04	Izba	14.72 m²	Parkety	Omietka + maľba	SDK podhľad
D2.05	Izba	12.51 m²	Parkety	Omietka + maľba	SDK podhľad
BYT D spolu 2. NP		49.20 m²			
2. NP celkom		98.41 m²			
BYT C celková podlahová plocha		103.73 m²			
BYT D celková podlahová plocha		103.72 m²			

LEGENDA MATERIÁLOV

- Murivo nosné murivo z tvárníc YTONG P4-500 PD, hr. 300 mm zateplené s polystyrénom GREYWALL, hr. 120 mm, celk. hrúbka 420 mm
- Vnútoré nosné murivo z tvárníc YTONG P2-500, hr. 250 mm
- Vnútoré nosné murivo z tvárníc YTONG P4-500, hr. 200 mm
- Vnútoré priečkové murivo z tvárníc P4-500, hr. 100 mm
- Prostý betón
- Železobetón, triedu betónu a typ výstuže viď. časť statika
- Tepelná izolácia - expandovaný polystyrén s prísadou grafitu
- Tepelná izolácia - extrudovaný polystyrén
- Štrkový podsyp bližšie viď. časť statika
- Pôvodná zemina bez rozlíšenia
- Hydroizolácia
 - fólia mPVC Fatrafol 803, 1,5mm - spodná stavba
 - fólia mPVC Fatrafol 807/V, hr. 1,5 mm - ploché strechy

AUTORIZOVANÝ ARCHITEKT 1810 AA	VYPRACOVAL:	Ing. Andrej Oršin	 Architekti T+T, s.r.o. Komenského 24A 97401 Banská Bystrica www.architt.sk info@architt.sk 0903 622366
	ZODPOVEDNÝ PROJEKTANT:	Ing. arch. TOMÁŠ TORNYOS	
	INVESTOR: ZET INTEGRA, spol. s r.o. Kukučínova ulica 1452/11, Miloslavov 900 42		
	STAVBA: SÚBOR 8 RODINNÝCH DOMOV S DVOMA BYTOVÝMI JEDNOTKAMI TYPU CD	MIERKA:	1:50
	NA PARCELÁCH: 520/73 KAT. ÚZEMIE: MILOSLAVOV, OBEC: MILOSLAVOV, OKRES: SENEC	POČET A4:	3x A4
	STAV. OBJEKT: SO-01 RODINNÝ DOM S PRÍPOJKAMI	STUPEŇ:	DSP
	DRUH PROJEKTU: ARCHITEKTONICKO-STAVEBNÉ RIEŠENIE	DÁTUM:	09.12.2021
OBSAH VÝKRESU:	ZÁK.ČÍSLO:		
	REVÍZIA:	ČÍSLO VÝKRESU:	
	R0000	03	